



CALLE 1

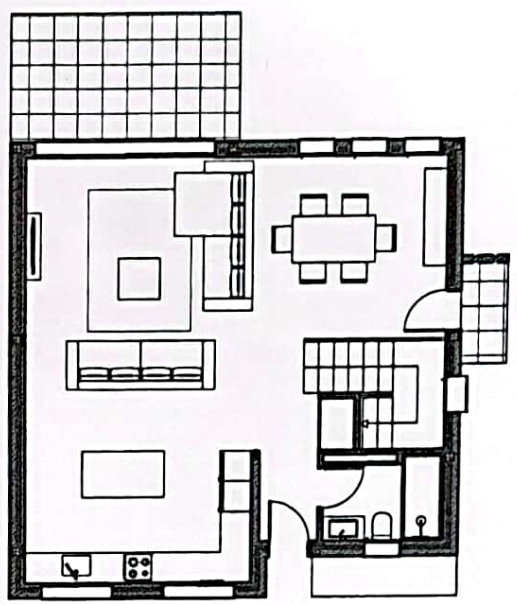


PLANTA BAJA

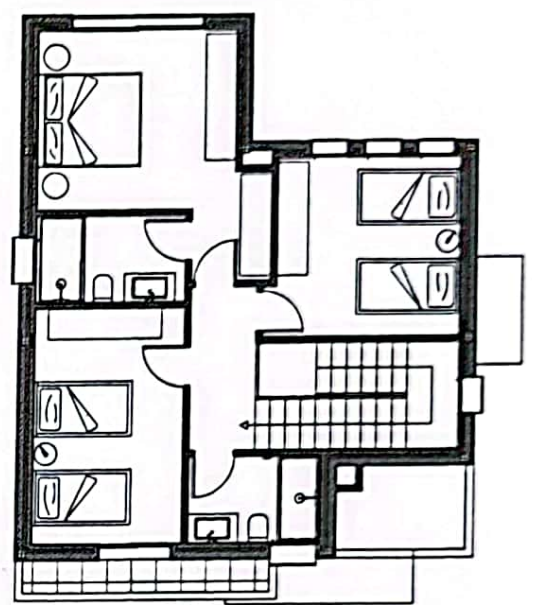

PLANTA ALTA

Escala 1/100

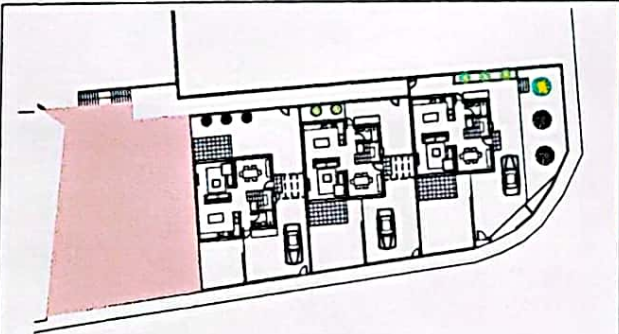

VILLA 7



CUADRO DE SUPERFICIES			
SUBPARCELA 3.4 VILLA 7			
Ocupacion vivienda			86,30 m ²
JARDIN			26,30 m ²
ZONA ACCESO Y PARKING			57,00 m ²
CESPED			123,30 m ²
TOTAL SUPERFICIE PARCELA			321,00 m²
PLANTA BAJA	VIVIENDA	75,00 m ²	86,30 m ²
	TERRAZA CUBIERTA		
	TERRAZA DESCUBIERTA	11,30 m ²	
PLANTA ALTA	VIVIENDA	86,30 m ²	86,30 m ²
	TERRAZA DESCUBIERTA		
TOTAL SUPERFICIE VIVIENDA			155,00 m²