


PLANTA BAJA



PLANTA ALTA

Escala 1/100

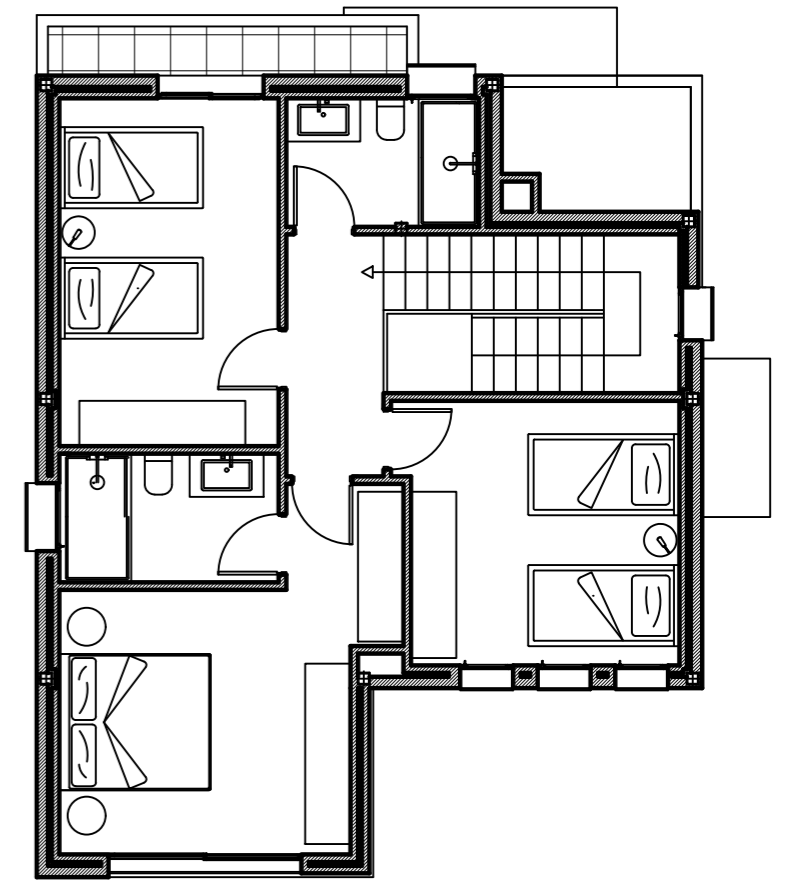

VILLA 9



C/ Vicent Clavel Florentino, 134
03203 ELCHE (Alicante)
Tel.: 96 541 03 78
www.asagrupo.com

TOSSAL GROS

Conjunto Residencial // FASE III

CUADRO DE SUPERFICIES

SUBPARCELA 3.4 VILLA 9

OCUPACION VIVIENDA		86,00 m ²
JARDIN		
ZONA ACCESO Y PARKING		90,00 m ²
CESPED		44,00 m ²
TOTAL SUPERFICIE PARCELA		220,00 m²
PLANTA BAJA	VIVIENDA	75,00 m ²
	TERRAZA CUBIERTA	11,00 m ²
	TERRAZA DESCUBIERTA	
PLANTA ALTA	VIVIENDA	69,00 m ²
	TERRAZA DESCUBIERTA	
TOTAL SUPERFICIE VIVIENDA		155,00 m²